

**LEGENDE**

**Bauteil**

Fassade: KMF9

**Asbest**

**Probenahme**

● MaP-01-Asbest Entnahmestelle Materialprobe mit Probenbezeichnung

**PCB**

**Probenahme**

● MA-01-PCB Entnahmestelle Materialprobe mit Probenbezeichnung

**KMF**

**Probenahme**

● MA-01-KMF Entnahmestelle Materialprobe mit Probenbezeichnung

**PAK**

**Probenahme**

● MA-01-PAK Entnahmestelle Materialprobe mit Probenbezeichnung

**Art der Anwendung:**

(( )) Einzelanwendung

( ) vereinzelt, unregelmäßig wiederkehrend

**Ohne Klammer** regelmäßig wiederkehrend

ASx Asbest, schwach gebunden


AUx Asbest, schwach gebunden, ummantelt

AFx Asbest, fest gebunden

KMFx Künstliche Mineralfasern alte Bauart (Kat 1B-Stoff)


PCBx Polychlorierte Biphenyle

PAKx Polzyklische Aromatische Kohlenwasserstoffe

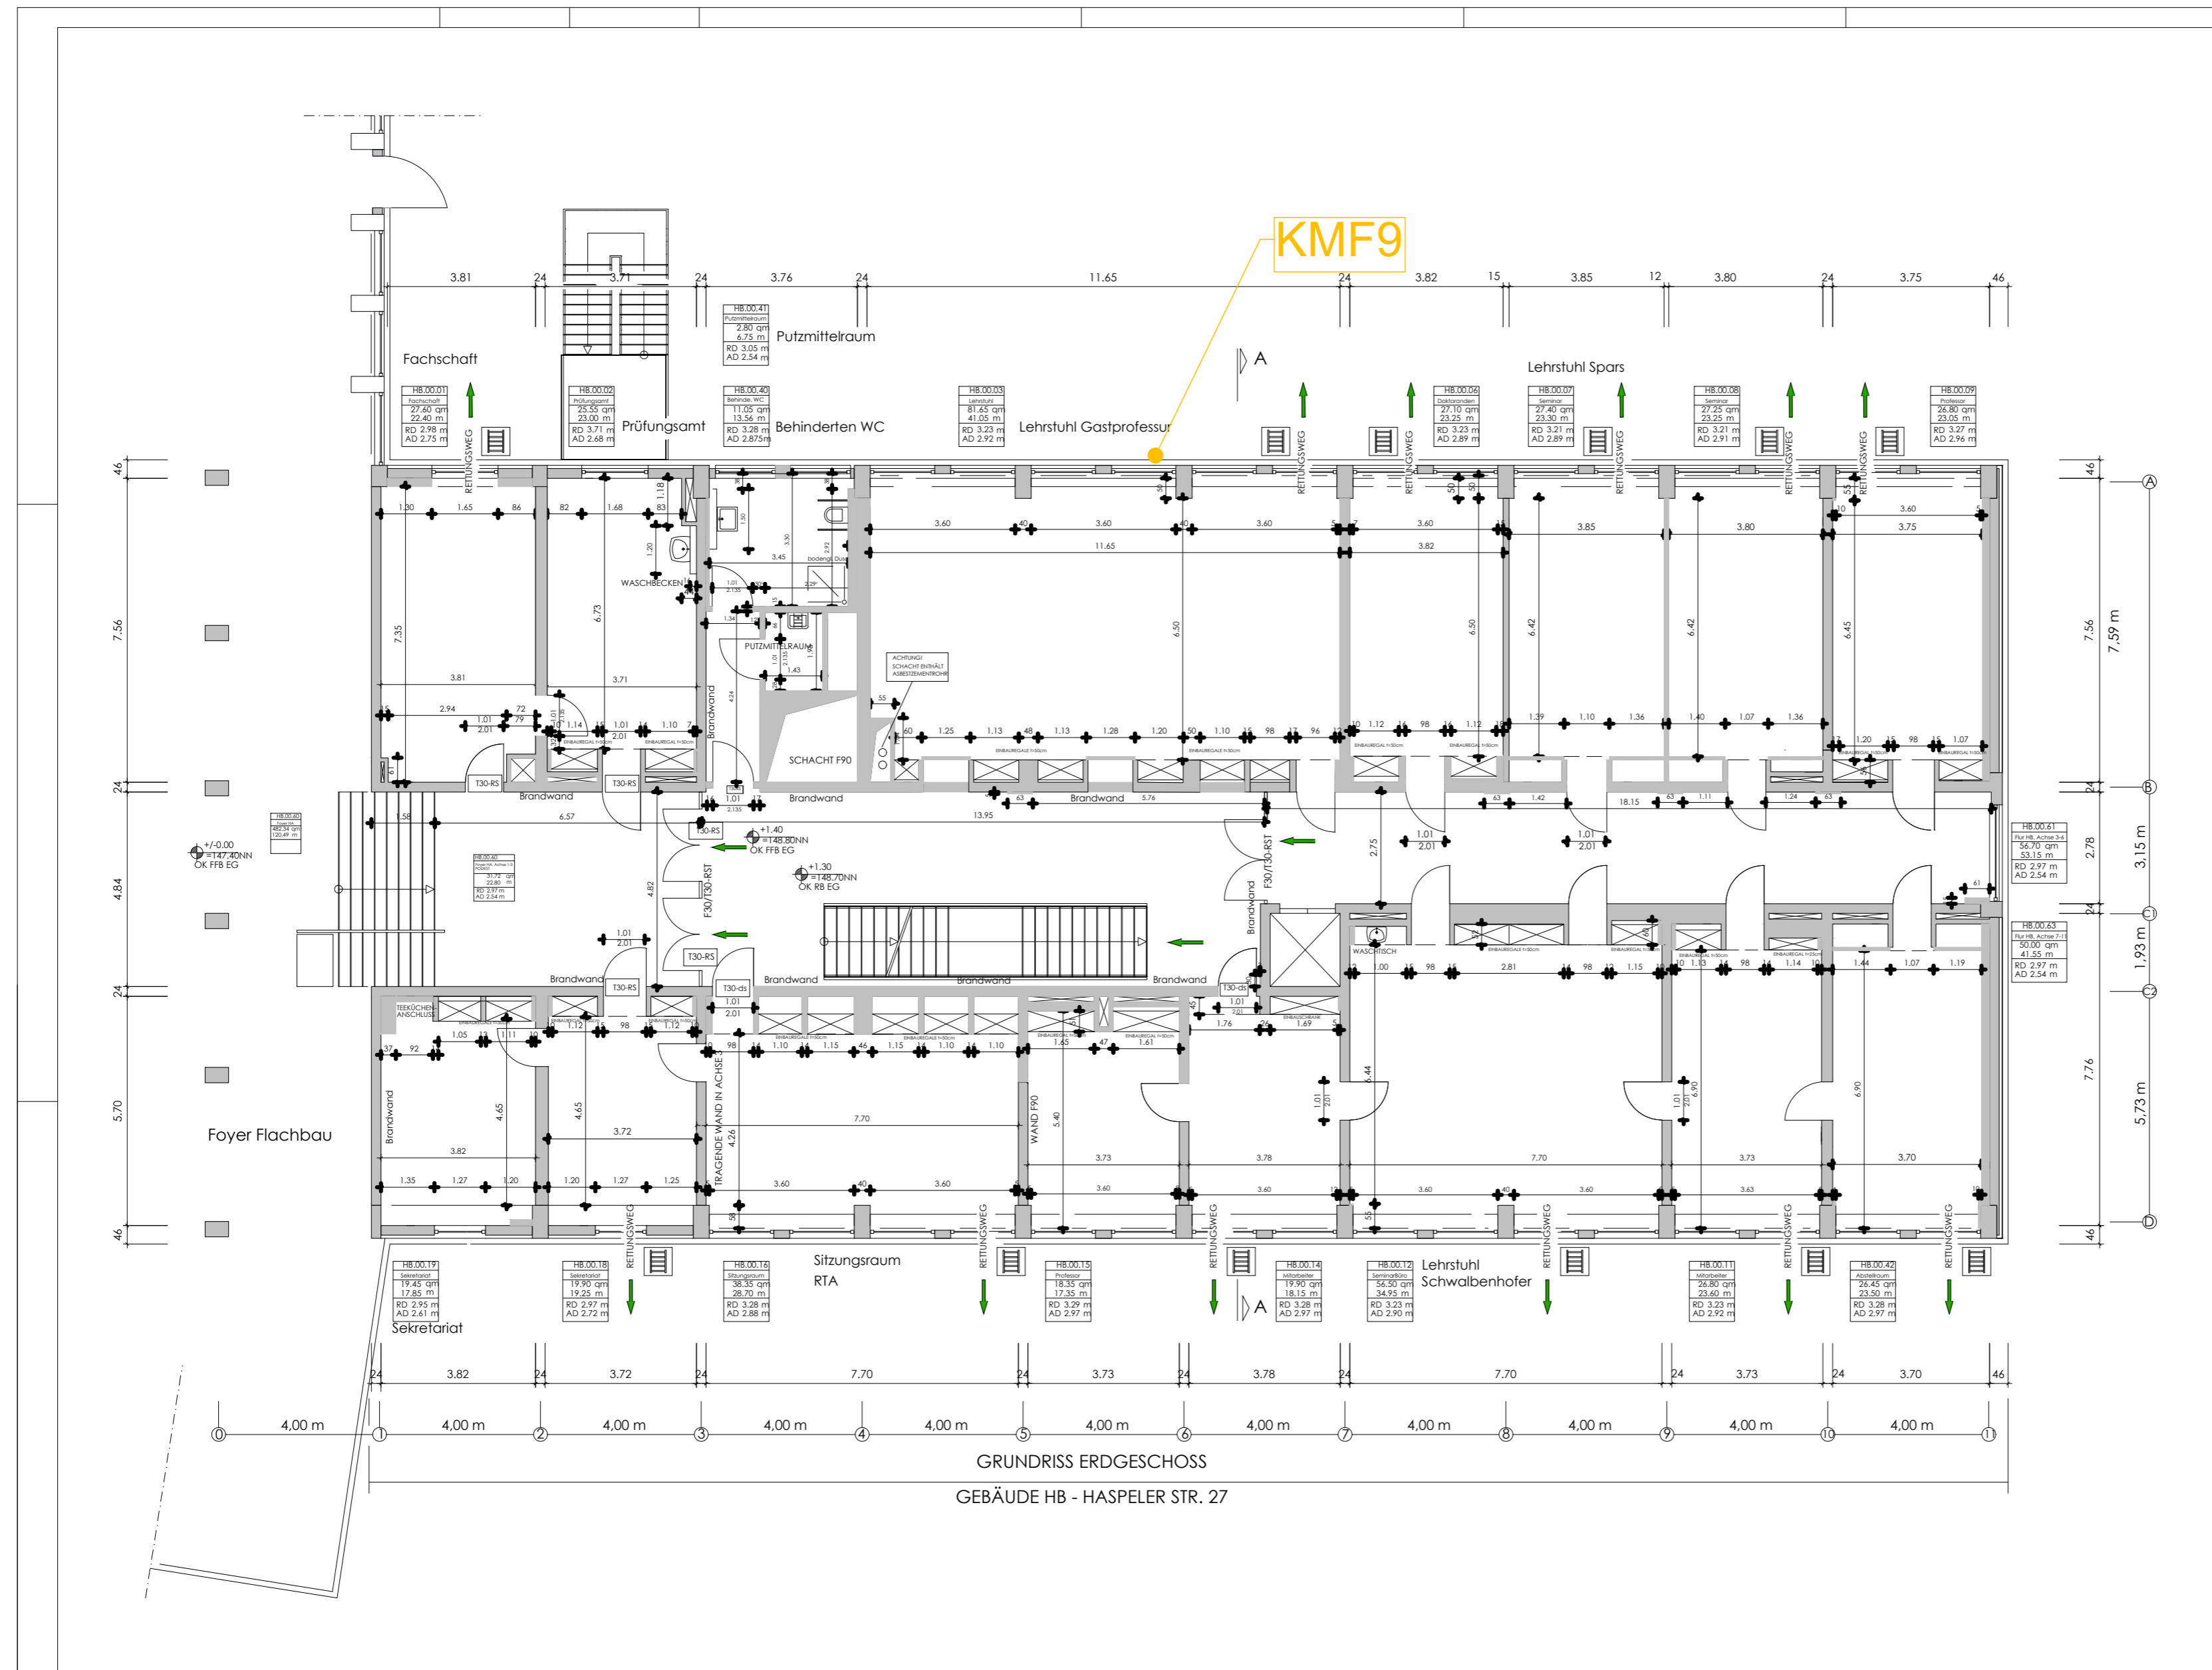

GRUNDRISS ERDGESCHOSS  
GEBÄUDE HB - HASPELER STR. 27

Plannummer: EG\_001

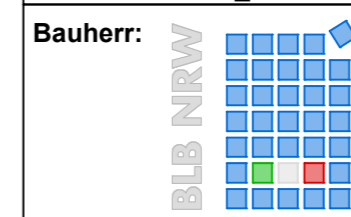

**Projekt:** BLW Campus Haspel, Gebäude HB  
Pauluskirchstraße 7, 42285 Wuppertal  
**Gebäude HB**  
Schadstoffkatalog Planübersicht (exemplarisch)

Blattgröße: DIN A2

**Ingenieurbüro**  
Dr. Stefan Henning GmbH  
Planetenfeldstraße 103  
44379 Dortmund  
Tel: 0231 700 606 00  
Fax: 0231 700 606 99  
www.ingenieurbuero-henning.de  
Datum: 20.09.2024  
Gez.: E Maßstab: 1:125