


Bestuhlungsplan

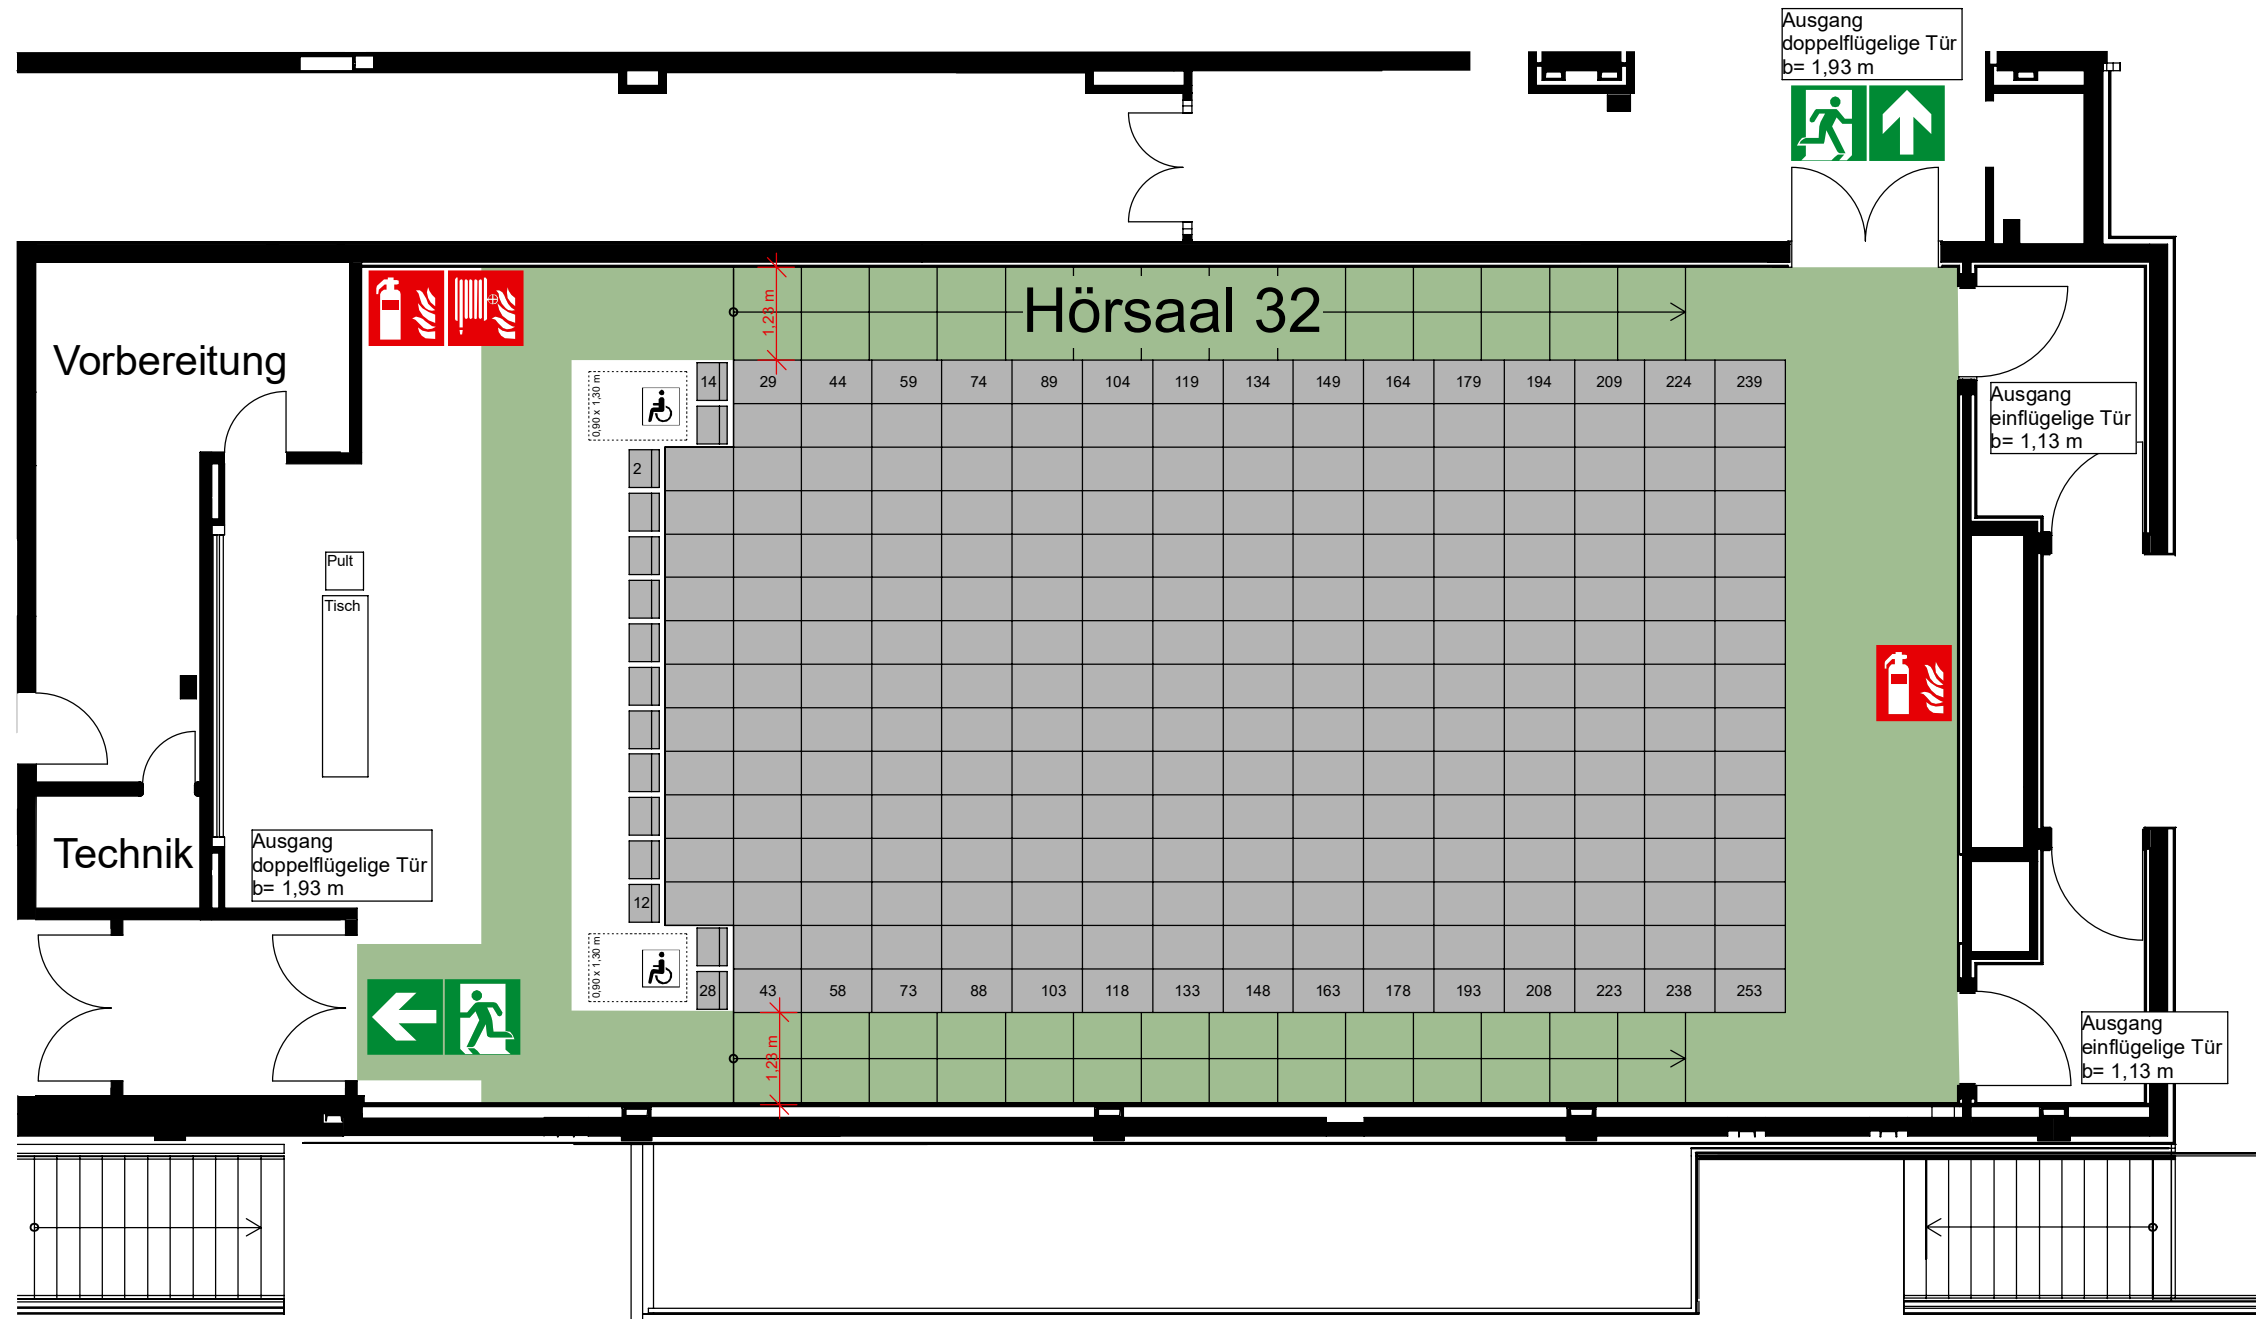

Bestuhlungsplan Gebäude K Hörsaal 32

Grundfläche Hörsaal: 245,95 m²

Stuhlabbmessung: 52 cm x 45 cm
Anzahl der Sitzplätze Gesamt:
253 Sitzplätze inkl. 2 Plätze für Rollstuhlfahrer

Fluchtwegbreiten b= 1,23 m
Ausgangsbreiten (Notausgänge):
b= 1,93 m (2x), b= 1,13 m (2x)

Legende

-  Rettungsweg / Notausgang
Emergency exit
-  Feuerlöscher
Fire extinguisher
-  Löschschlauch
Fire hose
-  Druckknopfmelder
Fire alarm call point
-  Erste Hilfe
First aid kit

Freigegeben gem § 79 BauO NRW 2018

Datum _____ Unterschrift _____

Planinhalt / Plan content	
Bestuhlungsplan - Gebäude K - Hörsaal 32	
Projekt / Project	
Bergische Universität Wuppertal - Gebäude I und K	
Maßstab: / scale:	1:100
Datum: / date:	Dezember 2021
Plan Nr.: / plan no.:	BP-H32-01
Format: / format:	DIN ISO A3
Erstellt: / constructed:	INSA4 Brandschutzingenieure GmbH
	INSA4
	Brandschutzingenieure GmbH
	Kipdorf 23
	42103 Wuppertal
	Tel.: 0202 - 94 79 94 00
	Fax.: 0202 - 94 79 94 79