

Bestuhlungsplan

Bestuhlungsplan Gebäude K Hörsaal 33


Grundfläche Hörsaal: 845,32 m²

Stuhlabbmessung: 50 cm x 45 cm
Anzahl der Sitzplätze Gesamt:
788 Sitzplätze inkl. 2 Plätze für Rollstuhlfahrer

Fluchtwegbreiten b= 1,51 m, b=2,16 m
Ausgangsbreiten (Notausgänge):
b= 2,60 m, b= 1,93 m (4x),
b= 1,23 m (6x)

Legende

-  Rettungsweg / Notausgang
Emergency exit
-  Feuerlöscher
Fire extinguisher
-  Löschschlauch
Fire hose
-  Druckknopfmelder
Fire alarm call point
-  Erste Hilfe
First aid kit

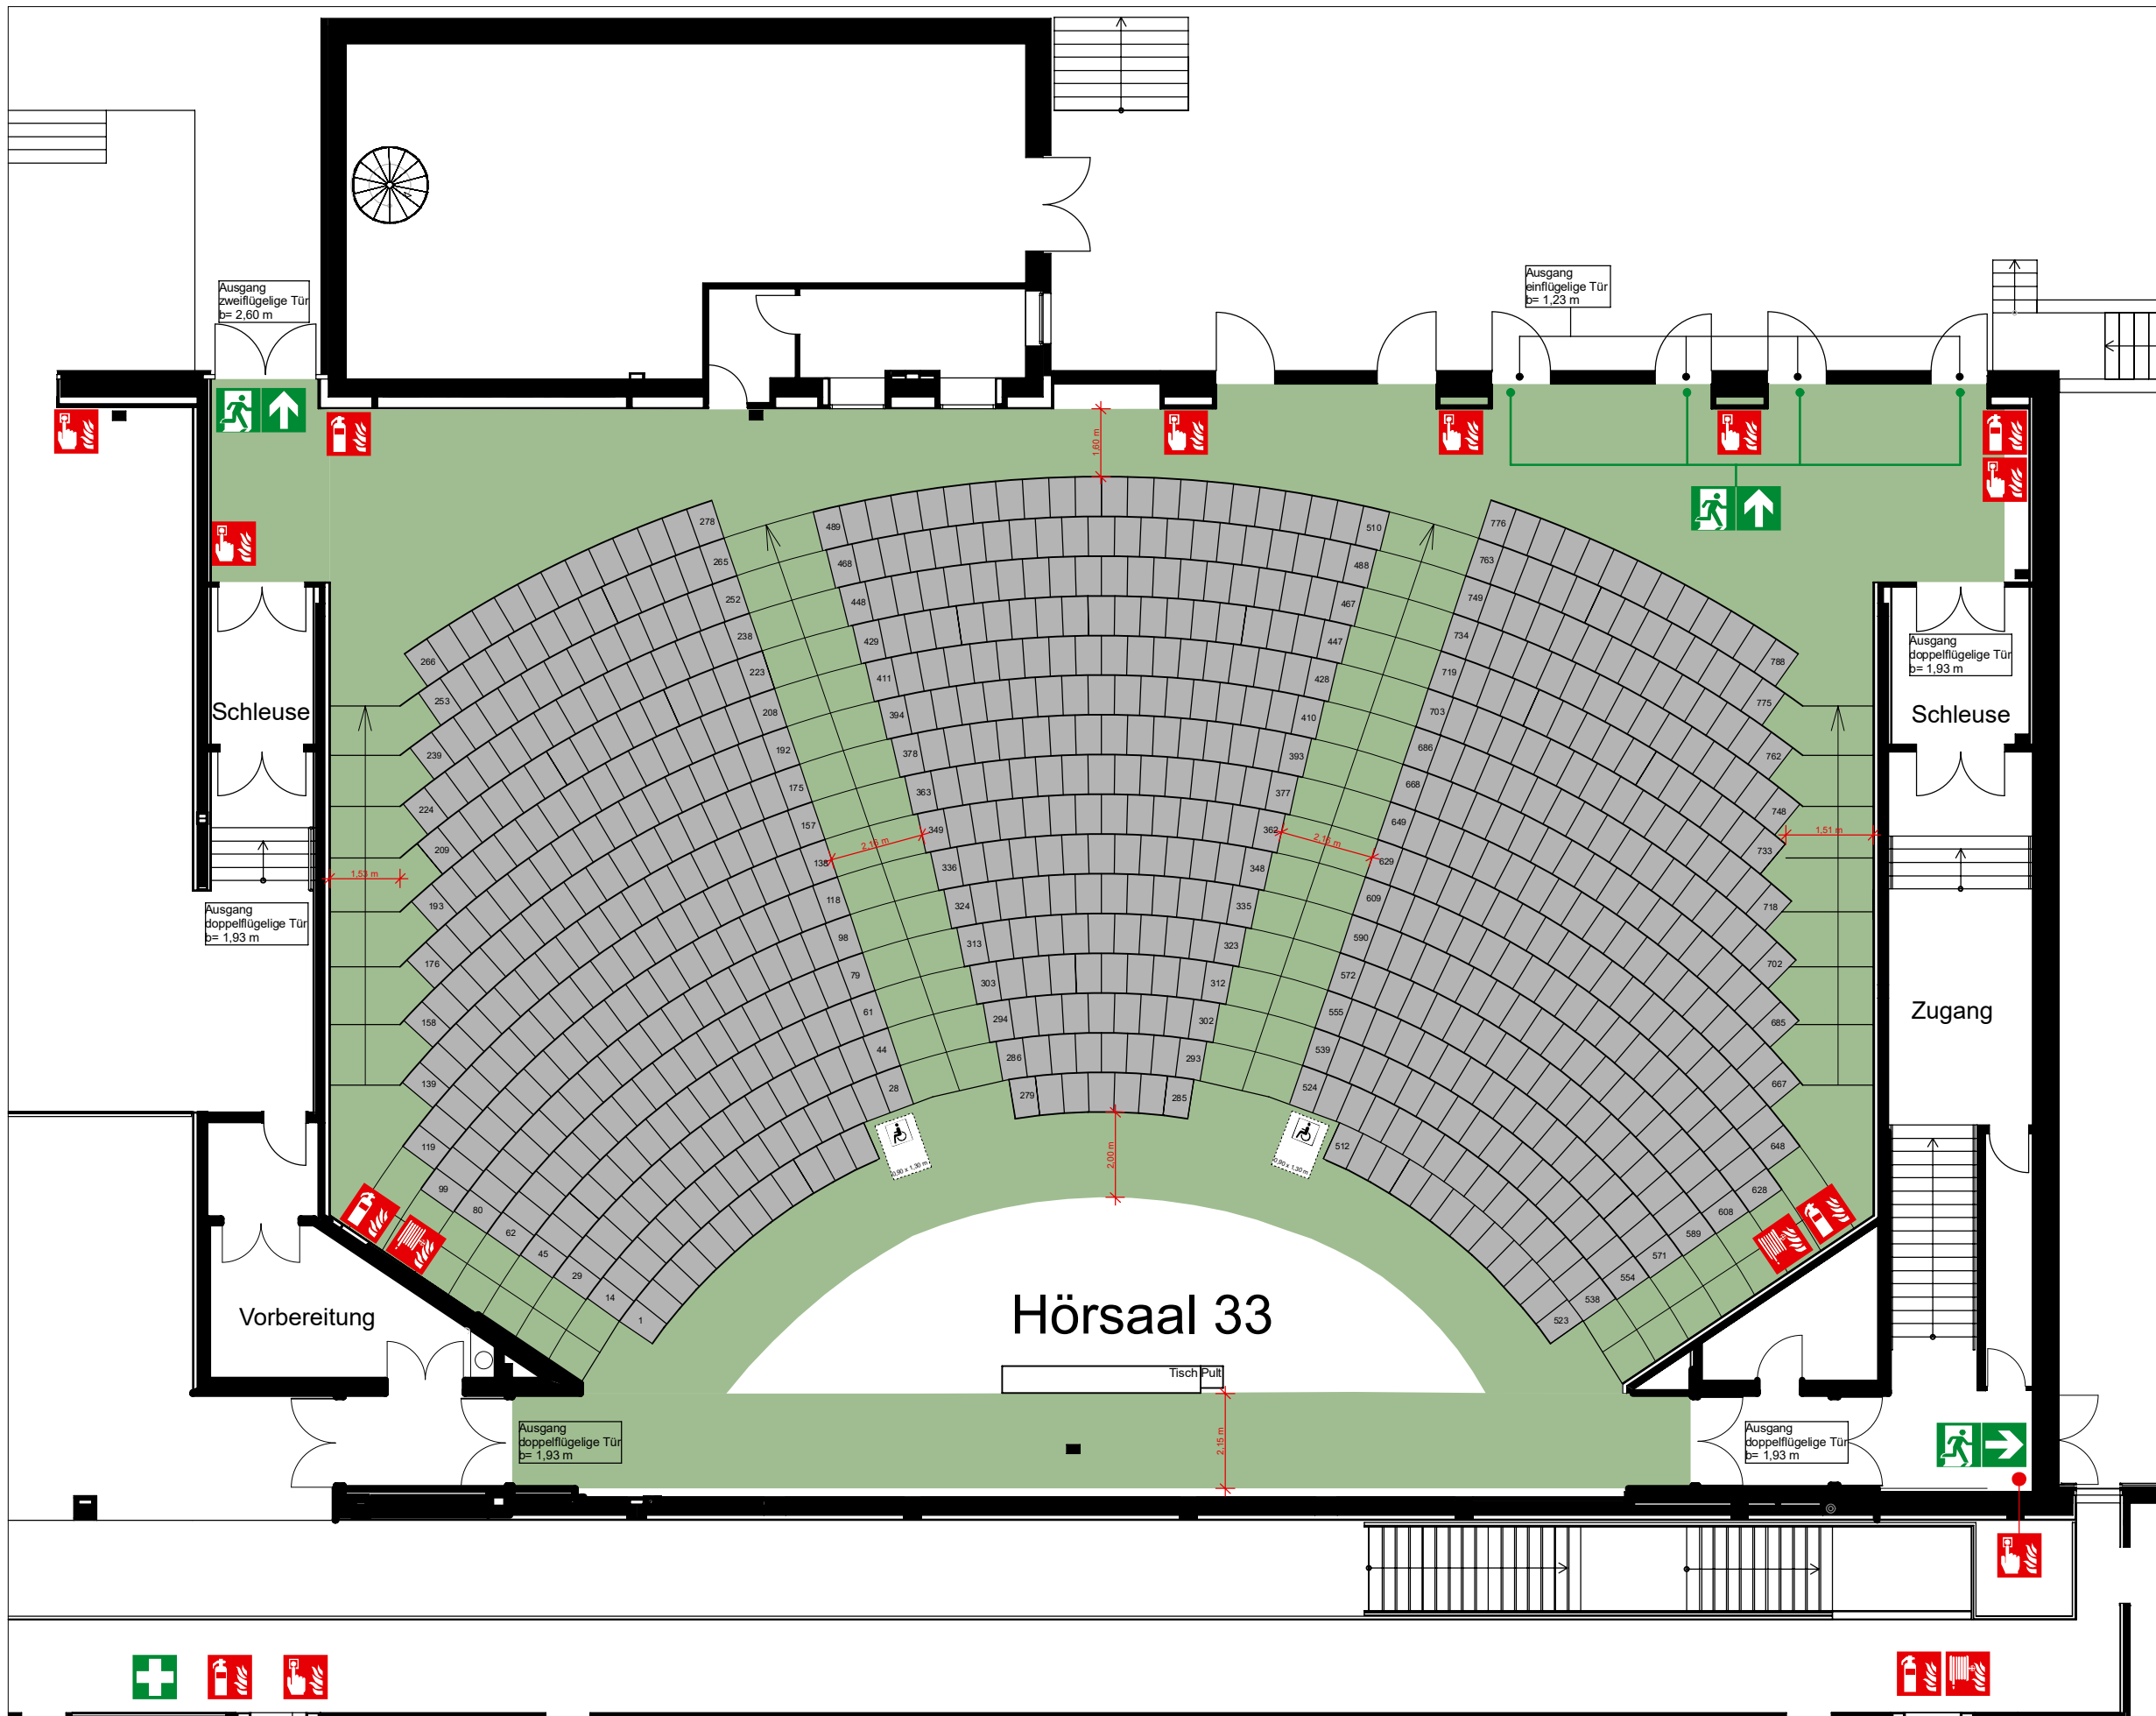

Freigegeben gem § 79 BauO NRW 2018

Datum _____ Unterschrift _____

Planinhalt / Plan content	
Bestuhlungsplan - Gebäude K - Hörsaal 33	
Projekt / Project	
Bergische Universität Wuppertal - Gebäude I und K	
Maßstab: / scale:	1:150
Datum: / date:	Dezember 2021
Plan Nr.: / plan no.:	BP-H33-01
Format: / format:	DIN ISO A3
Erstellt: / constructed:	INSA4 Brandschutzingenieure GmbH
	INSA4 Brandschutzingenieure GmbH Kipdorf 23 42103 Wuppertal Tel.: 0202 - 94 79 94 00 Fax.: 0202 - 94 79 94 79

